


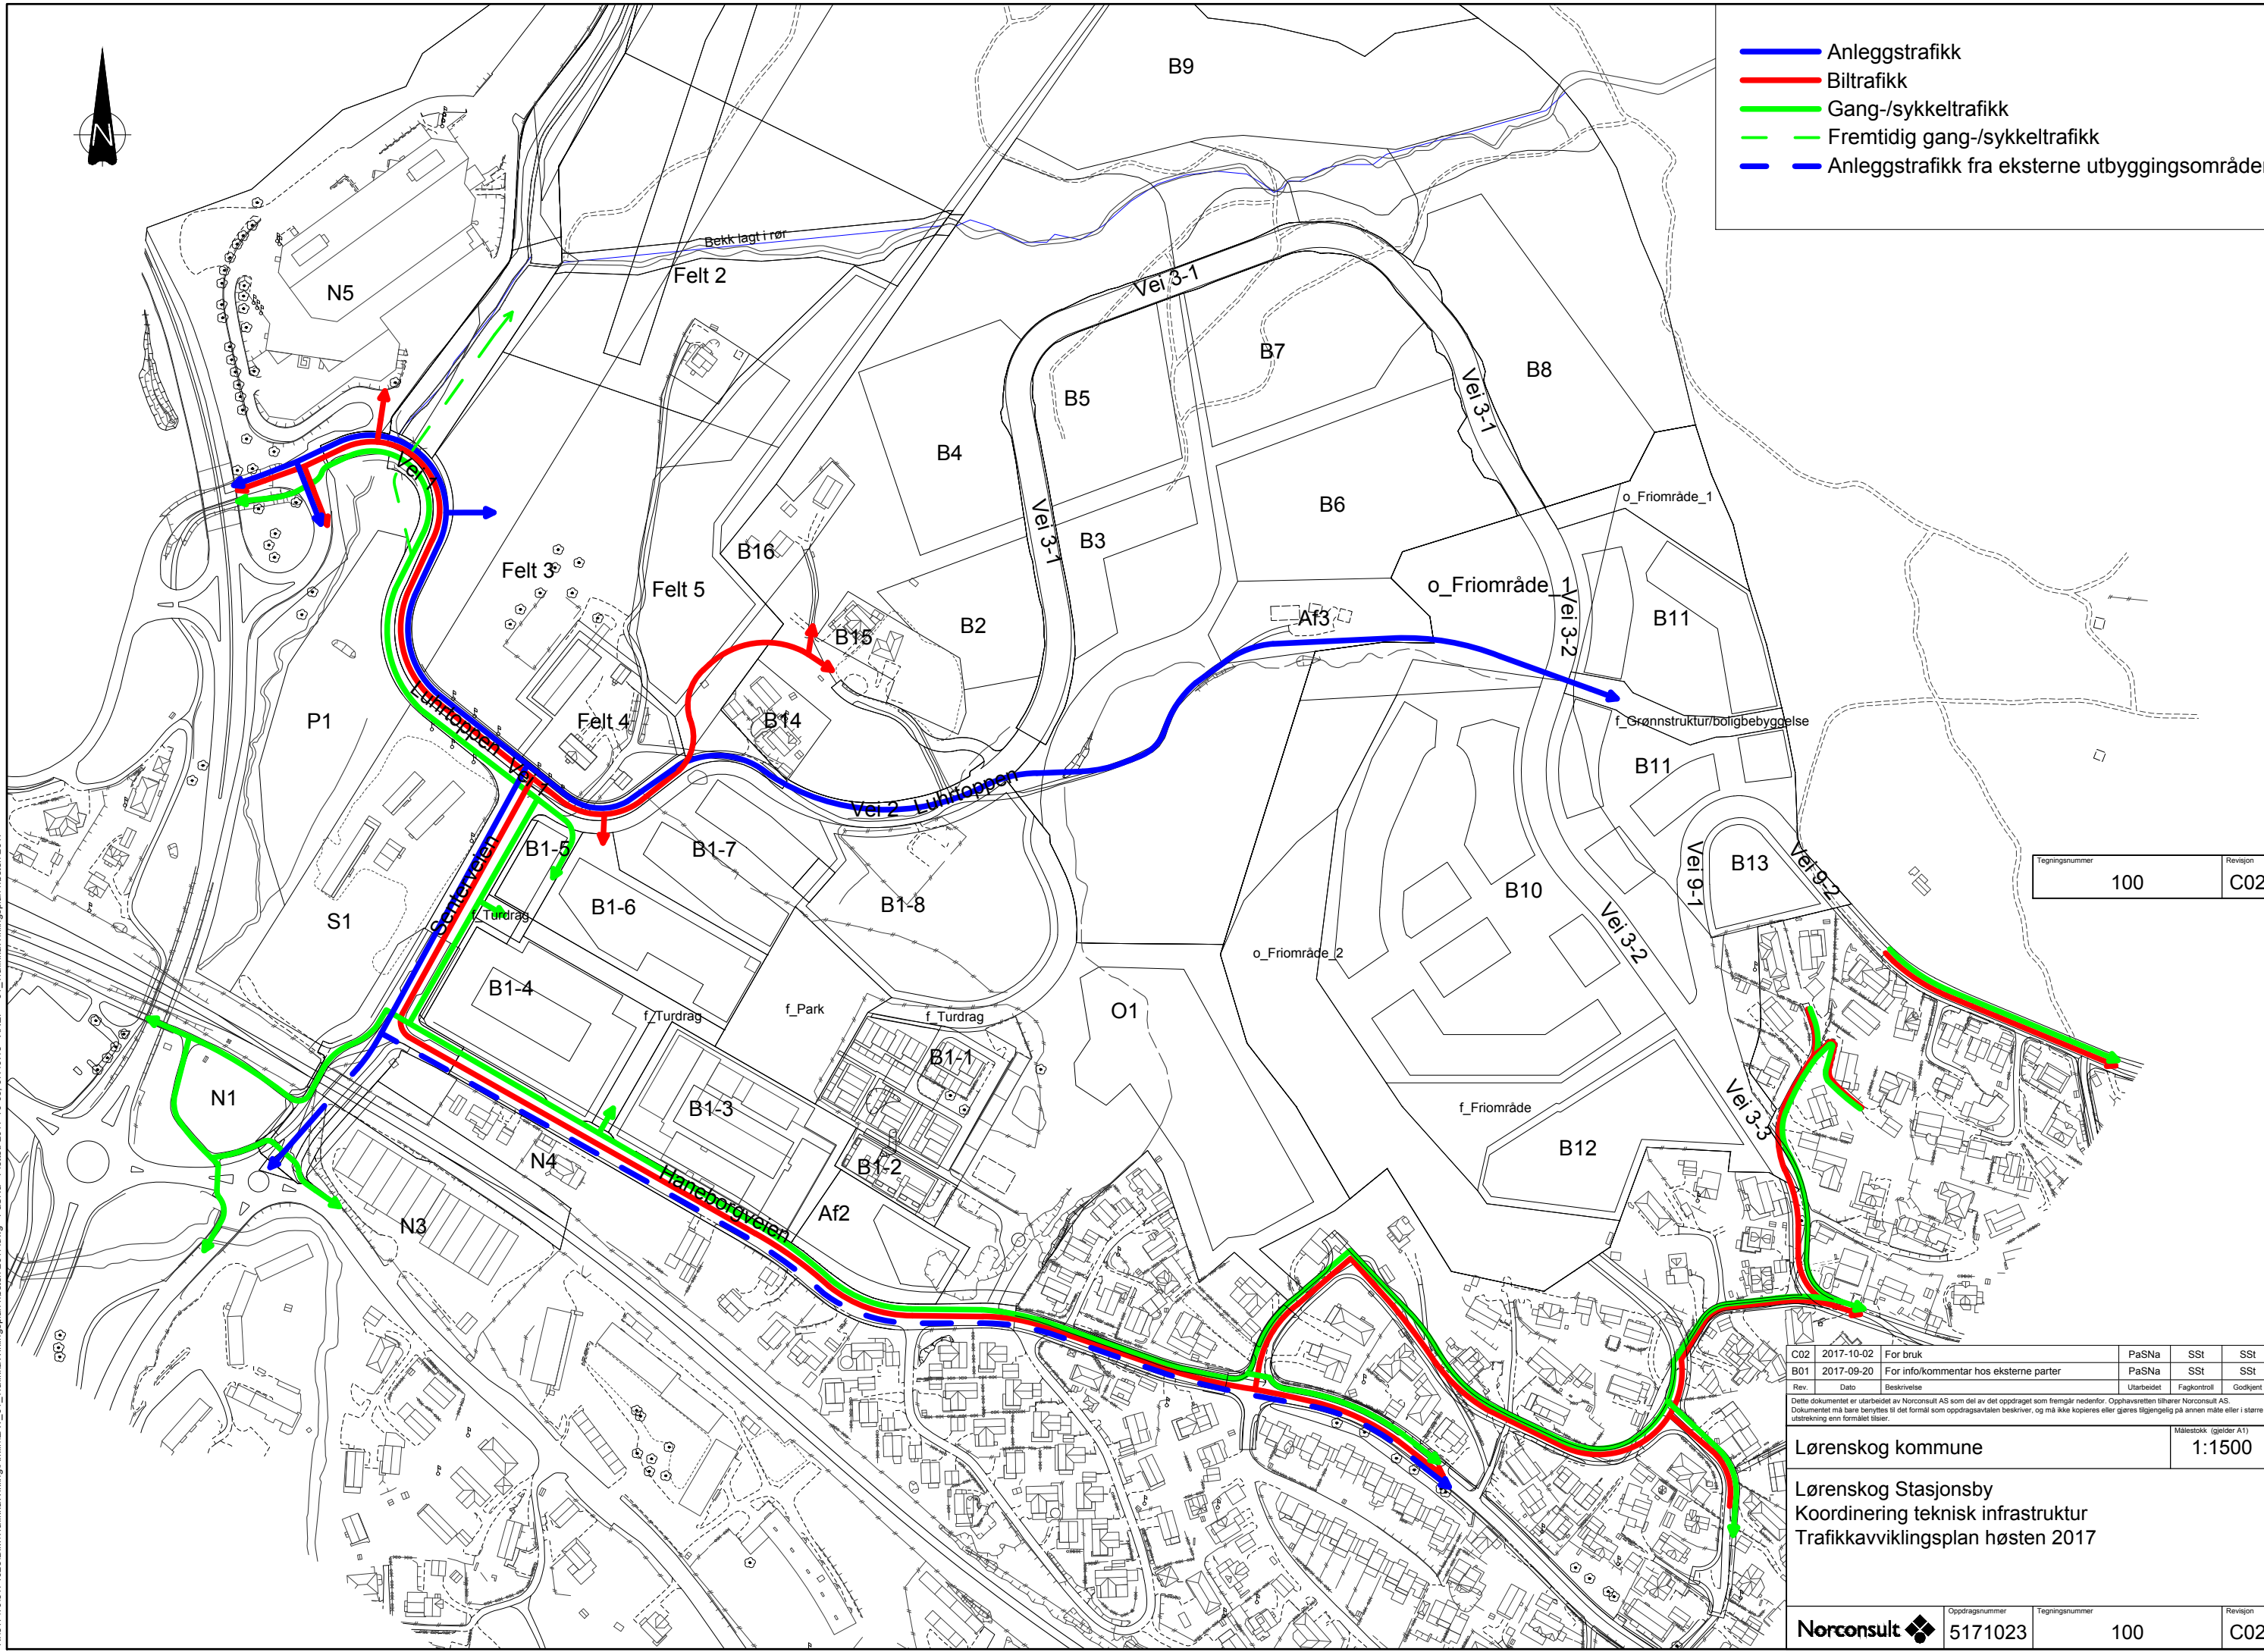

- Anleggstrafikk
- Biltrafikk
- Gang-/sykkeltrafikk
- - - Fremtidig gang-/sykkeltrafikk
- - - Anleggstrafikk fra eksterne utbyggingsområder



Tegningsnummer	100	Revisjon	C02
----------------	-----	----------	-----

C02	2017-10-02	For bruk	PaSNa	SSt	SSt
B01	2017-09-20	For info/kommentar hos eksterne parter	PaSNa	SSt	SSt
Rev.	Dato	Beskrivelse	Utarbeidet	Fagkontroll	Godkjent

Dette dokumentet er utarbeidet av Norconsult AS som del av det oppdraget som fremgår nedenfor. Opphavsretten tilhører Norconsult AS. Dokumentet må bare benyttes til det formål som oppdragsavtalen beskriver, og må ikke kopieres eller gøres tilgjengelig på annen måte eller i større utstrækning enn formålet tilsier.

Lørenskog kommune Målestokk (gjelder A1)
1:1500

Lørenskog Stasjonsby
Koordinering teknisk infrastruktur
Trafikkavviklingsplan høsten 2017

Norconsult	Oppdragsnummer 5171023	Tegningsnummer 100	Revisjon C02
-------------------	---------------------------	-----------------------	-----------------

N:\517101517\023\BIM\Trafikkavviklingsplan\LAY_01_Trafikkavviklingsplan høsten 2017.dwg - PaSNa - Plottet: 2017-10-03 07:40:45 - XREF = 01_Trafikkavviklingsplan høsten 2017