


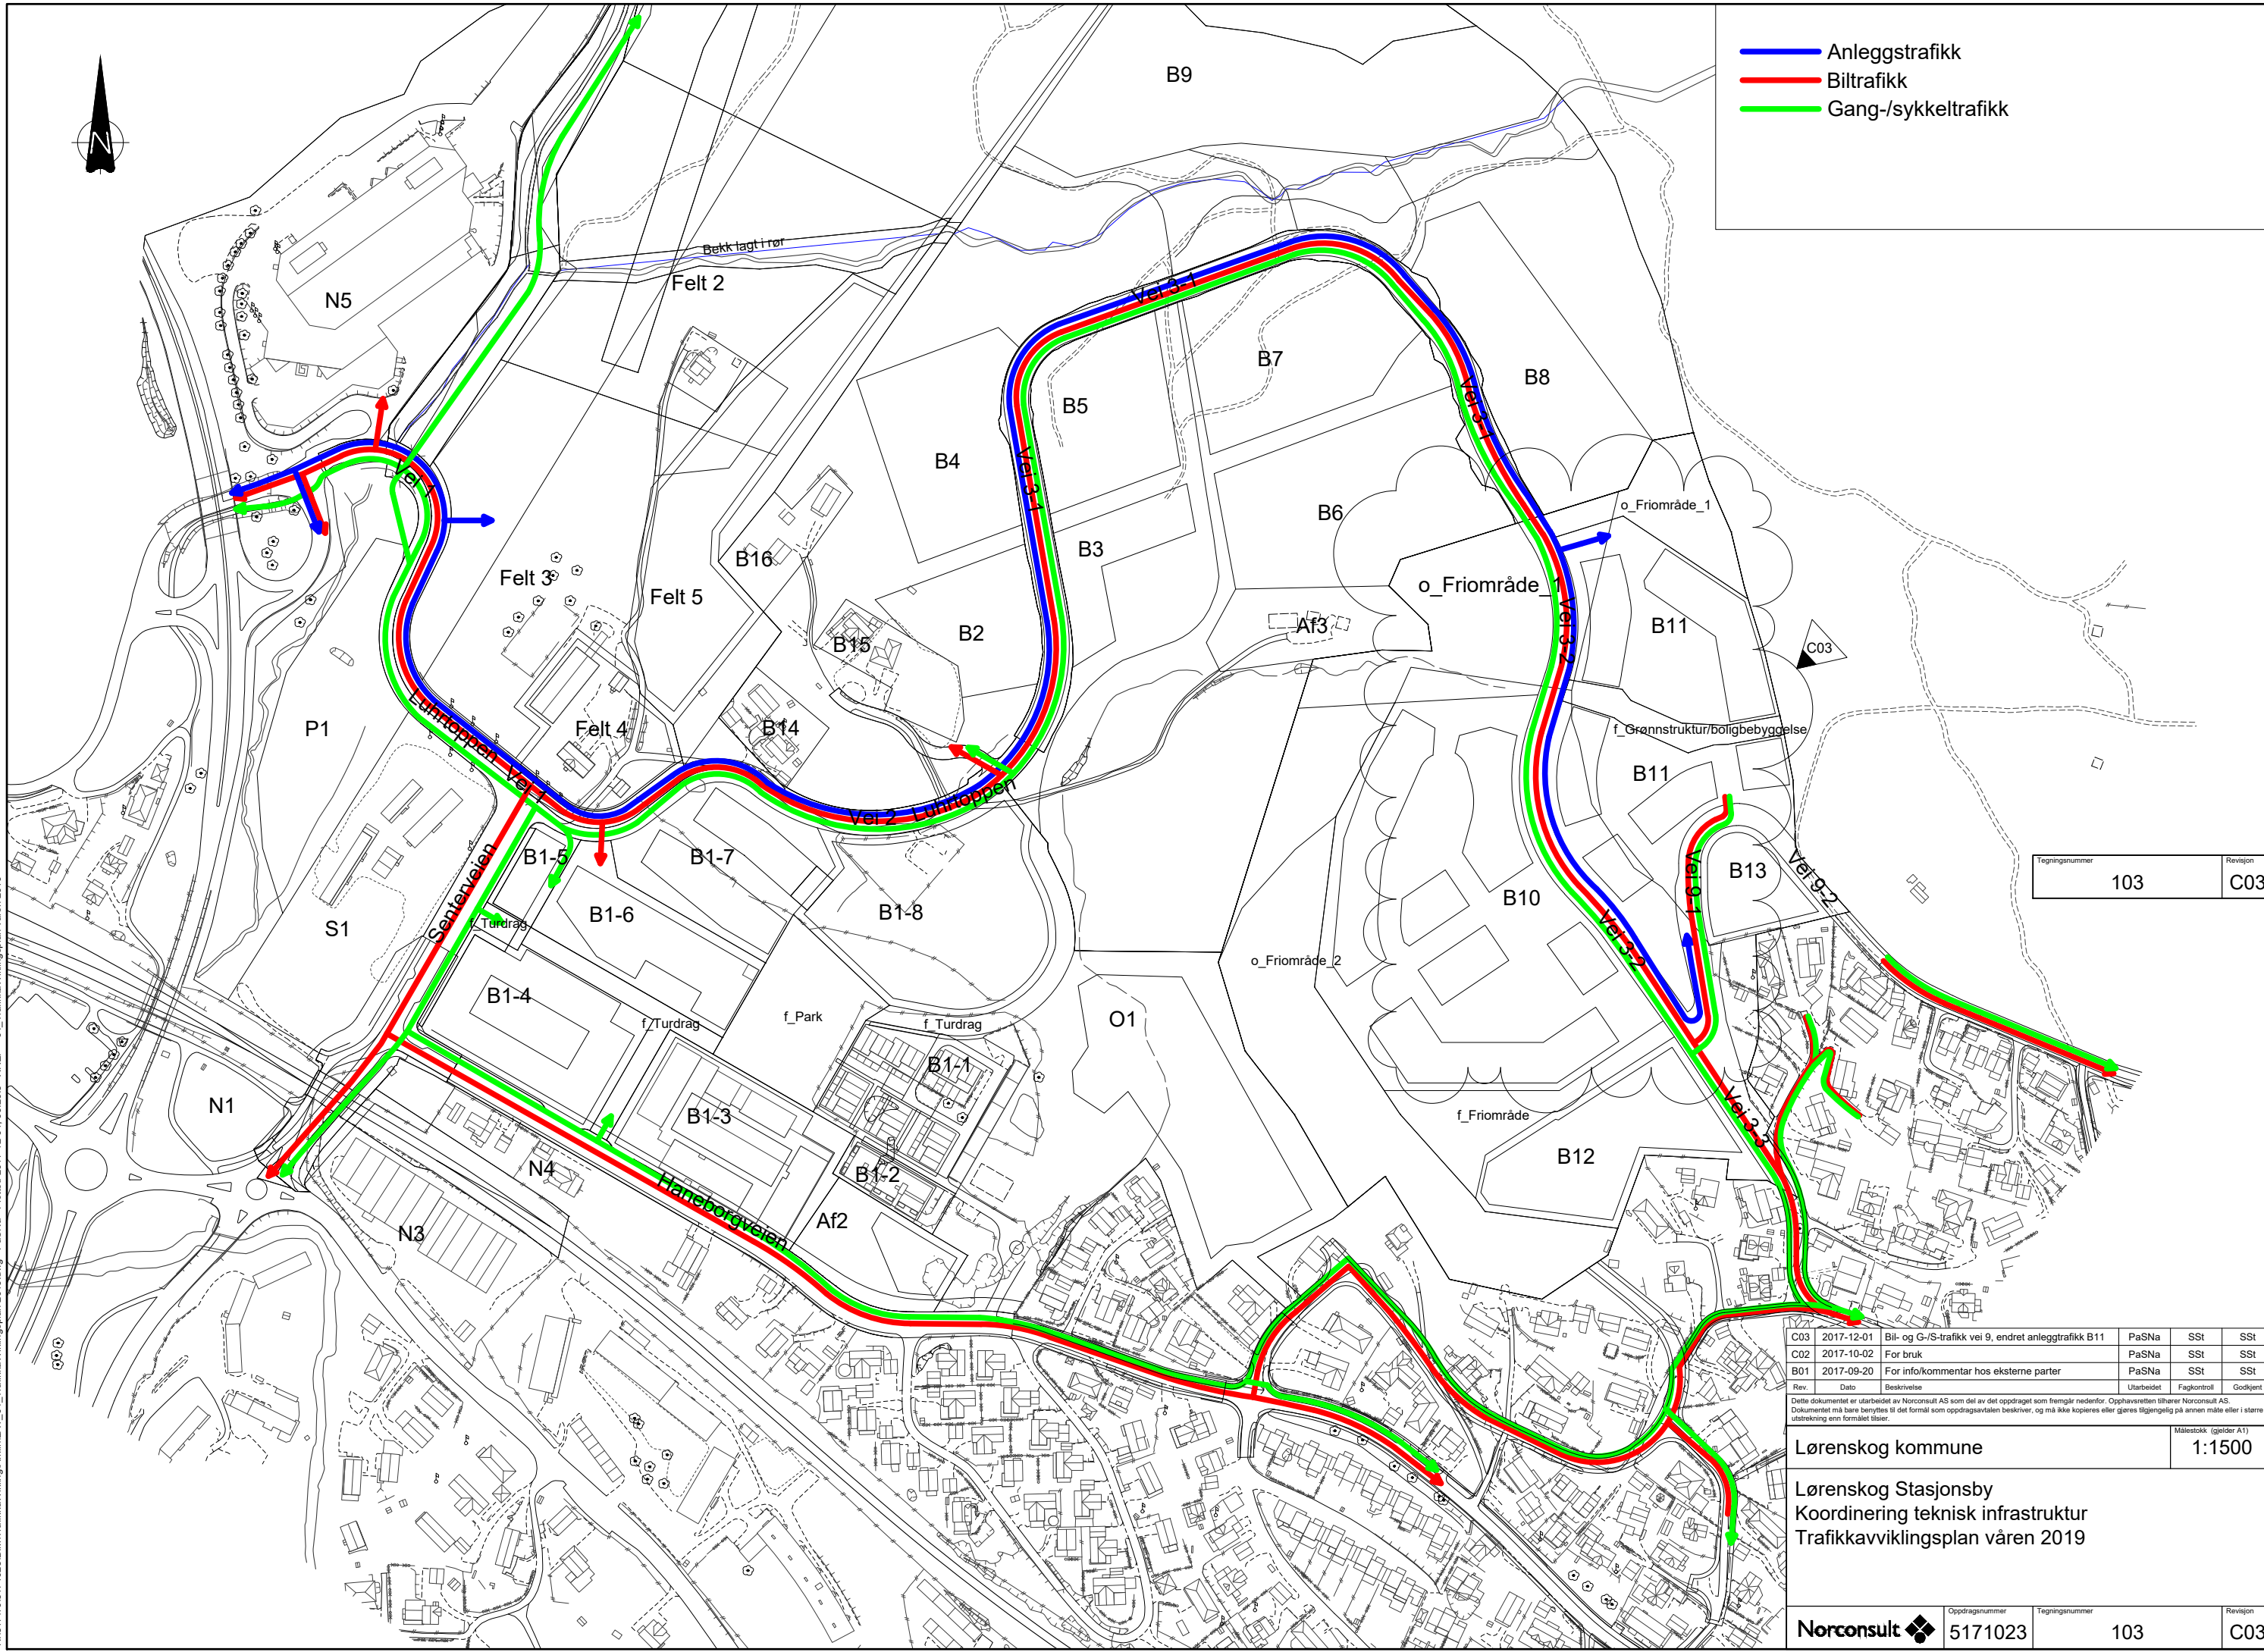

- Anleggstrafikk
- Biltrafikk
- Gang-/sykkeltrafikk



Tegningsnummer	103	Revisjon	C03
----------------	-----	----------	-----

C03	2017-12-01	Bil- og G-/S-trafikk vei 9, endret anleggstrafikk B11	PaSNa	SSt	SSt
C02	2017-10-02	For bruk	PaSNa	SSt	SSt
B01	2017-09-20	For info/kommentar hos eksterne parter	PaSNa	SSt	SSt
Rev.	Dato	Beskrivelse	Utarbeidet	Fagkontroll	Godkjent

Dette dokumentet er utarbeidet av Norconsult AS som del av det oppdraget som fremgår nedenfor. Opphavsretten tilhører Norconsult AS. Dokumentet må bare benyttes til det formål som oppdragsavtalen beskriver, og må ikke kopieres eller gjøres tilgjengelig på annen måte eller i større utstrækning enn formålet tilsier.

Lørenskog kommune Målestokk (gjelder A1)
1:1500

Lørenskog Stasjonsby
 Koordinering teknisk infrastruktur
 Trafikkavviklingsplan våren 2019

Norconsult	Oppdragsnummer 5171023	Tegningsnummer 103	Revisjon C03
-------------------	---------------------------	-----------------------	-----------------

N:\517101517\023\BIM\Trafikkavviklingsplan\LAY_04_Trafikkavviklingsplan_våren_2019'