


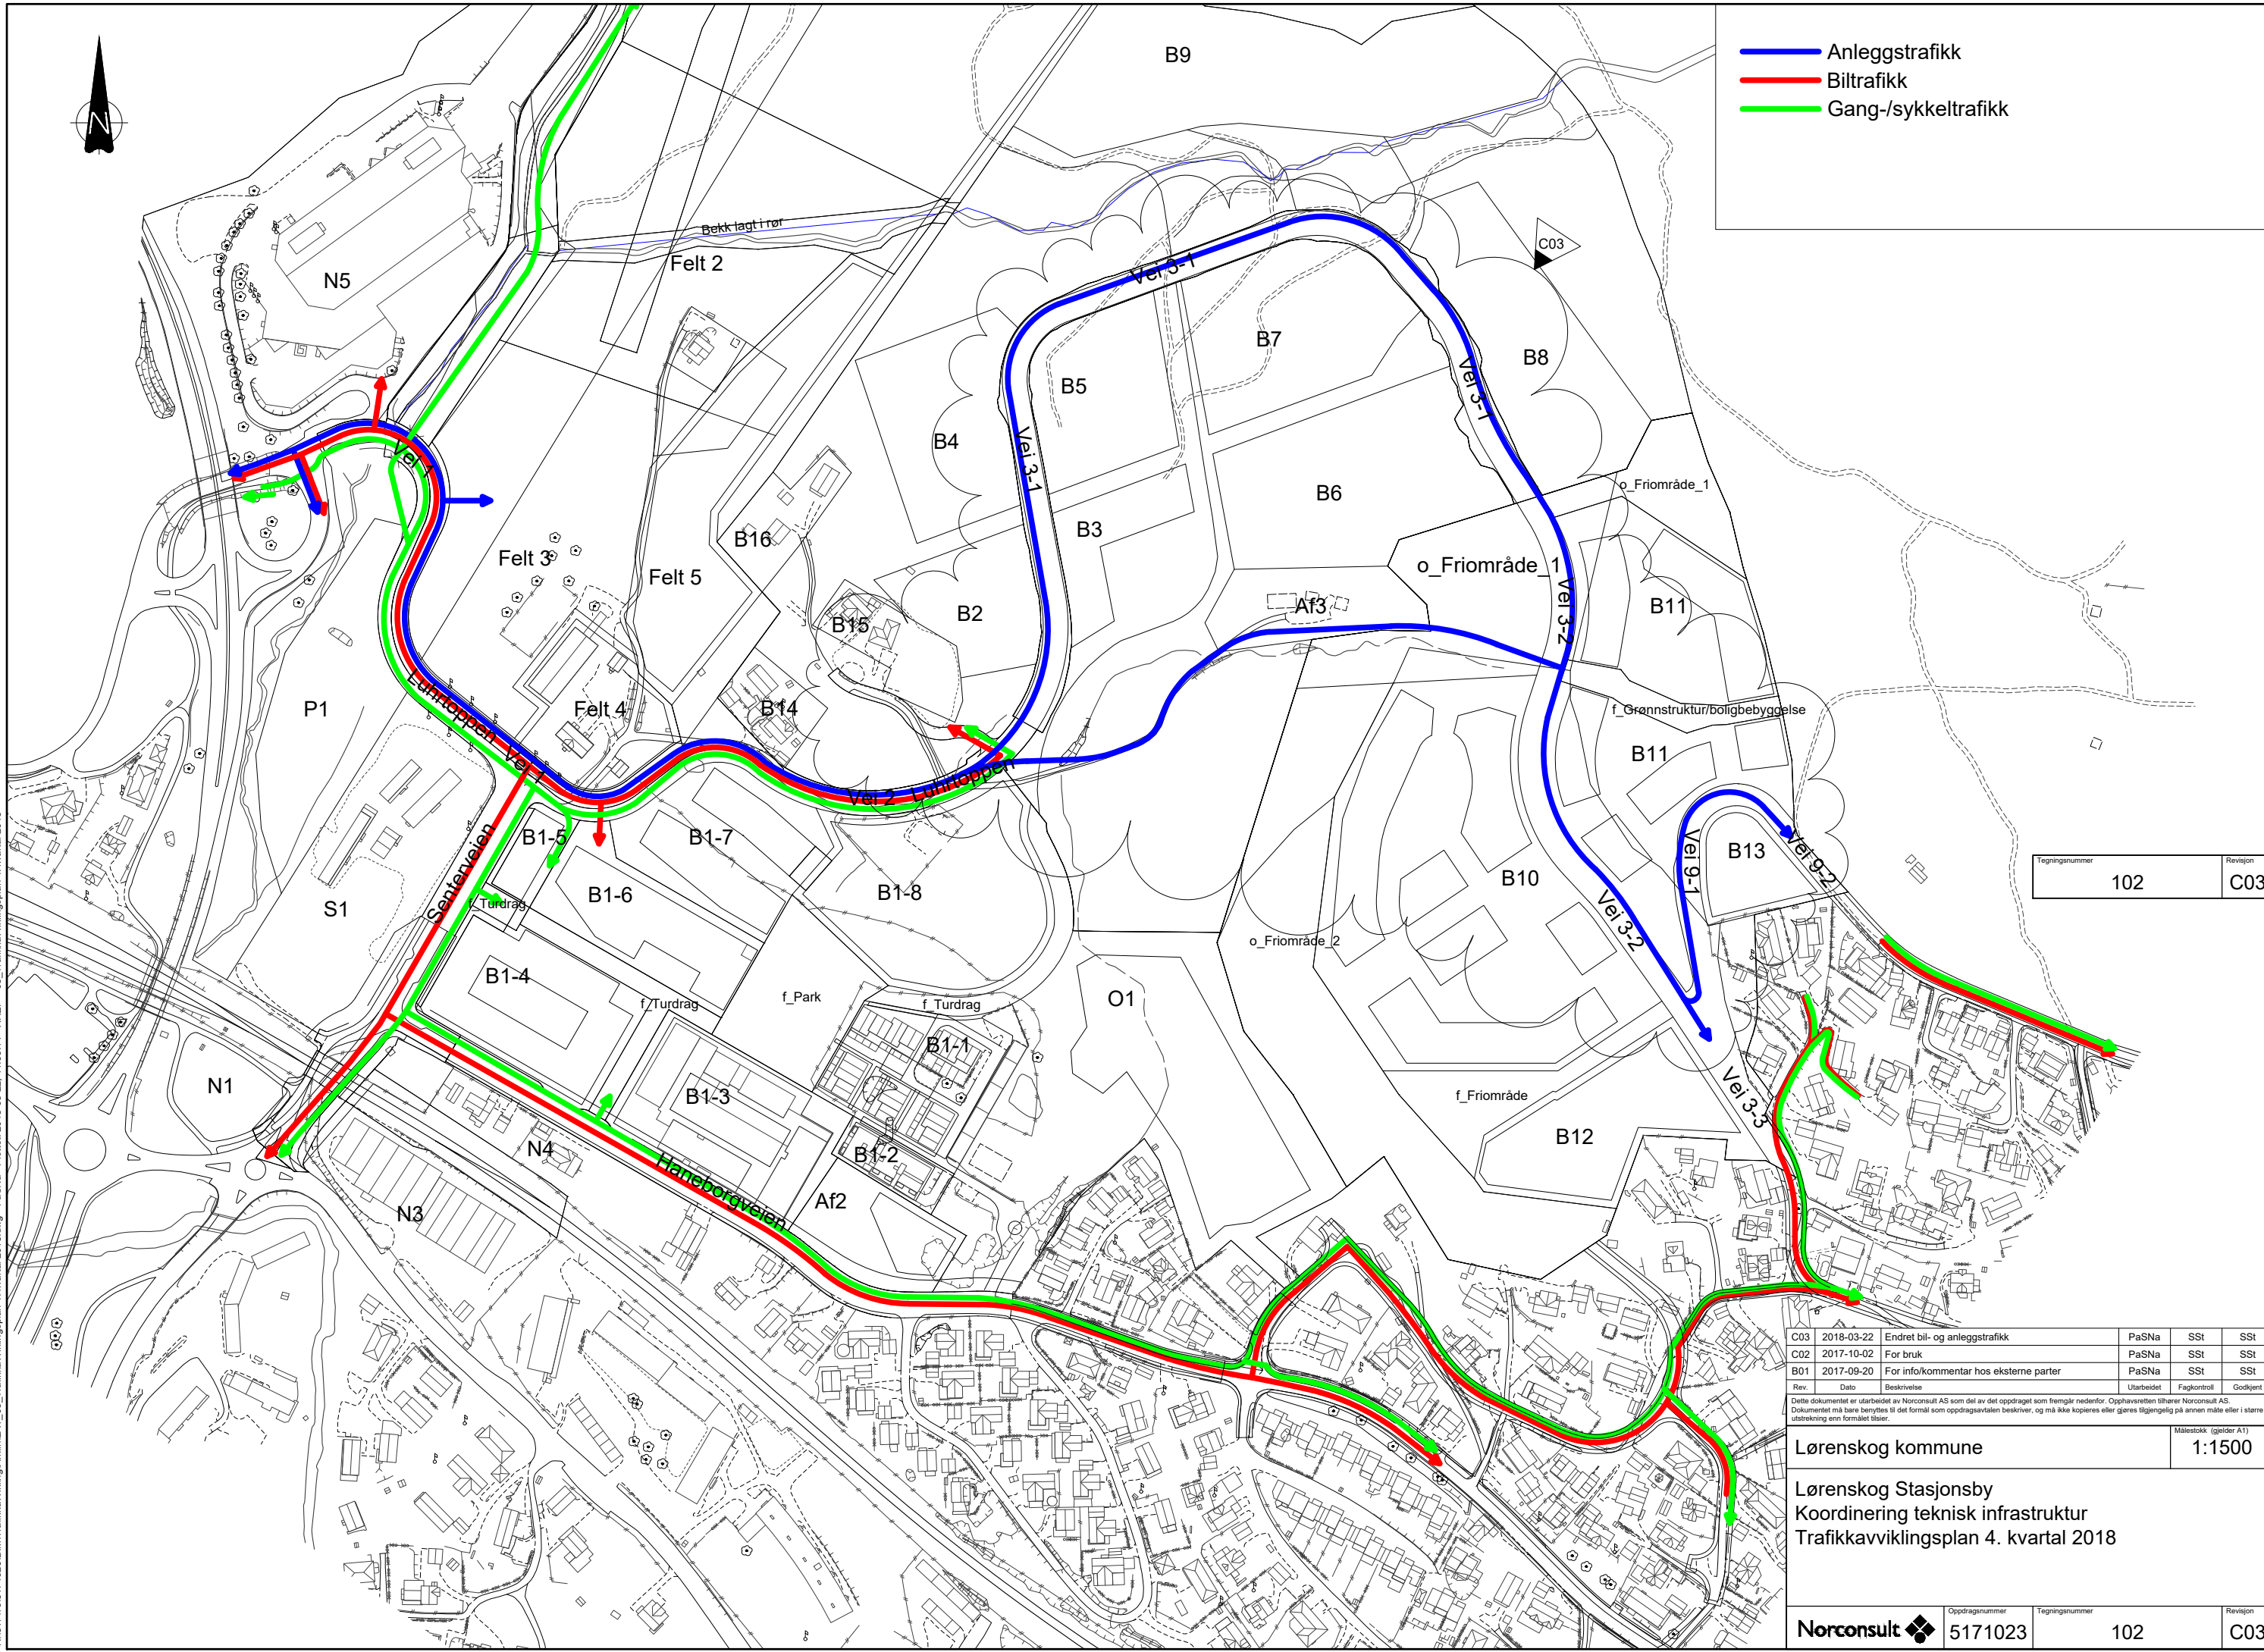

- Anleggstrafikk
- Biltrafikk
- Gang-/sykkeltrafikk



N:\51710517\02\BIM\Trafikkavviklingsplan 4. kvartal 2018.dwg - PaSNa - P1011 - P1011 - XREF - 03_Trafikkavviklingsplan 4. kvartal 2018

Tegningsnummer	102	Revisjon	C03
----------------	-----	----------	-----

Rev.	Dato	Beskrivelse	Utarbeidet	Fagkontroll	Godkjent
C03	2018-03-22	Endret bil- og anleggstrafikk	PaSNa	SSt	SSt
C02	2017-10-02	For bruk	PaSNa	SSt	SSt
B01	2017-09-20	For info/kommentar hos eksterne parter	PaSNa	SSt	SSt

Dette dokumentet er utarbeidet av Norconsult AS som del av det oppdraget som fremgår nedenfor. Opphavsretten tilhører Norconsult AS. Dokumentet må bare benyttes til det formål som oppdragsavtalen beskriver, og må ikke kopieres eller gjøres tilgjengelig på annen måte eller i større utstrækning enn formålet tilsier.

Lørenskog kommune Målestokk (gjelder A1)
1:1500

Lørenskog Stasjonsby
 Koordinering teknisk infrastruktur
 Trafikkavviklingsplan 4. kvartal 2018

Norconsult	Oppdragsnummer 5171023	Tegningsnummer 102	Revisjon C03
-------------------	---------------------------	-----------------------	-----------------